




## OBČINA MOKRONOG - TREBELNO

Odlok o občinskem prostorskem načrtu Občine Mokronog - Trebelno (Uradni list RS, št. 105/2013, 28/2015, 101/2015, 39/2018, Uradno glasilo e-občina, 4/2021, 7/2021)

Namenska raba prostora

Številka: 3501-0063/2024-2, list: 1/2

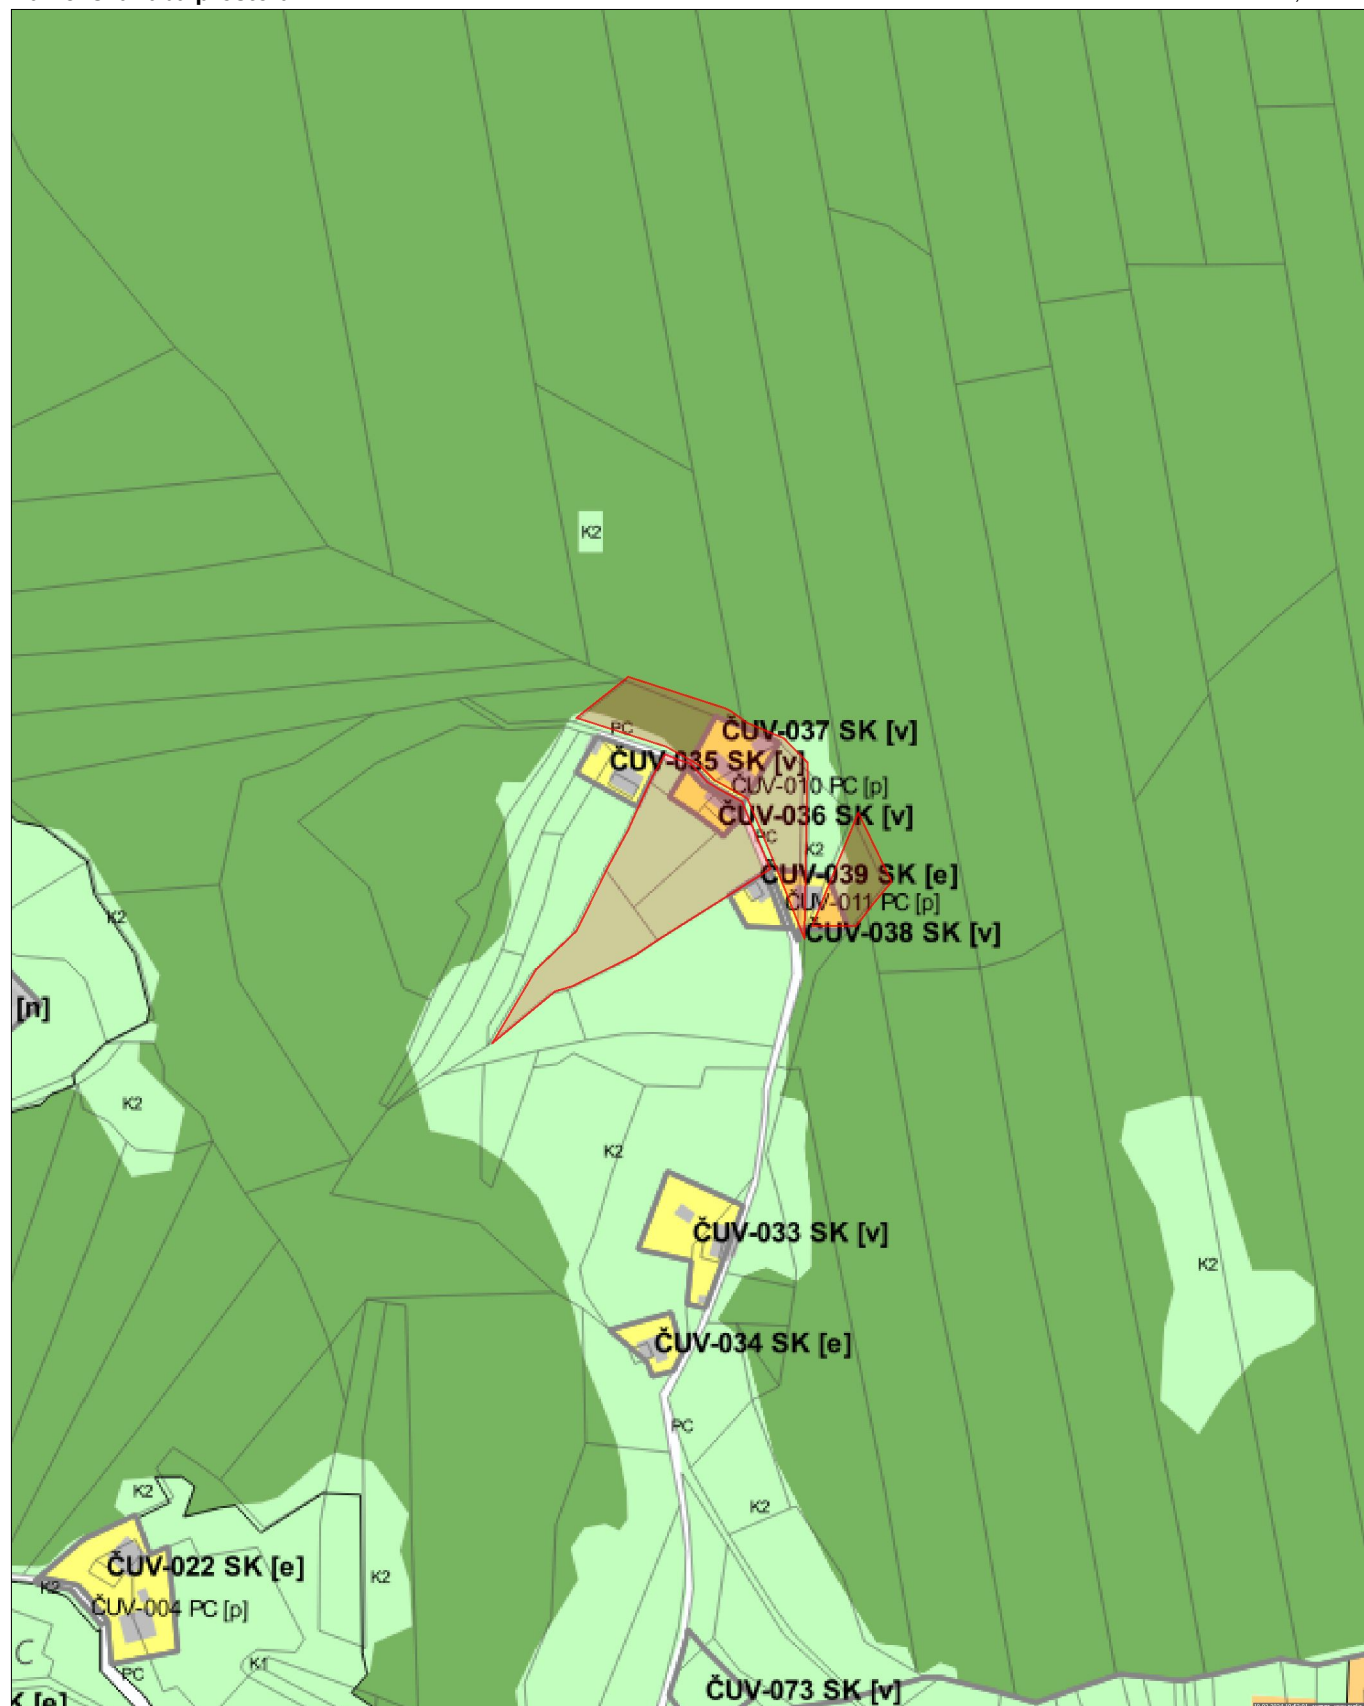

0 10 20 30 40 50 60 70 80 90 m

MERILO 1:3000

Kopija je enaka originalu.

1 cm na papirju je 30 m v naravi.

Datum: 18.03.2024




## OBČINA MOKRONOG - TREBELNO

Odlok o občinskem prostorskem načrtu Občine Mokronog - Trebelno (Uradni list RS, št. 105/2013, 28/2015, 101/2015, 39/2018, Uradno glasilo e-občina, 4/2021, 7/2021)

### Namenska raba prostora in gospodarska javna infrastruktura - LEGENDA

Številka: 3501-0063/2024-2, list: 2/2

#### 2. PREGLEDNA KARTA S PRIKAZOM OSNOVNE NAMENSKE RABE IN KLJUČNIH OMREŽIJ GOSPODARSKE JAVNE INFRASTRUKTURE

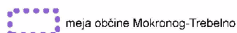

##### OBMOČJA OSNOVNE NAMENSKE RABE PROSTORA

- I. STAVBNA ZEMLJIŠČA
- II. KMETIJSKA ZEMLJIŠČA
- III. GOZDNA ZEMLJIŠČA
- IV. VODE
- V. DRUGA ZEMLJIŠČA


##### KLJUČNA OMREŽJA PROMETNE INFRASTRUKTURE

- ostale državne ceste
- lokalne ceste
- kolesarske in druge poti
- železnice

##### KLJUČNA OMREŽJA GOSPODARSKE JAVNE INFRASTRUKTURE

- cekovodi za pitno vodo
- cekovodi za odpadno vodo
- elektroenergetski vodi
- plinovodi
- komunikacijski vodi

#### 3. PRIKAZ OBMOČIJ ENOT UREJANJA PROSTORA, OSNOVNE OZIROMA PODROBNEJŠE NAMENSKE RABE PROSTORA IN PROSTORSKIH IZVEDBENIH POGOJEV

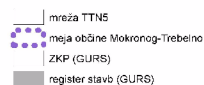

##### POJASNILO OZNAKE ENOTE UREJANJA PROSTORA – EUP

- BGR-007 SK [v]
- MOK-001 BD [OPPN]
- BGR okrajšava (imena naselja (vir: GURS), glej karto 1-02)
- 007 zaporedna št. EUP v naselju (vir: GURS)
- SK podrobnejša namenska raba prostora
- [v] tip ureditvene enote
- [OPPN] način urejanja z občinskim podrobnim prostorskim načrtom - OPPN

##### OBMOČJA PODROBNEJŠE NAMENSKE RABE PROSTORA

###### OBMOČJA STAVBNIH ZEMLJIŠČ

- S - OBMOČJA STANOVANJ
- SS - stanovanjske površine
- SSa - stanovanjske površine brez spremeljajočih dejavnosti
- SK - površine podeželskega naselja
- SKK - površine samostojnih kmetij
- SP - površine počitniških hiš
- C - OBMOČJA CENTRALNIH DEJAVNOSTI
- CU - osrednja območja centralnih dejavnosti
- CDI - površine za izobraževanje
- CDc - površine za verske dejavnosti
- I - OBMOČJA PROIZVODNIH DEJAVNOSTI
- IG - gospodarske cone
- B - POSEBNA OBMOČJA
- BT - površine za turizem
- BD - površine drugih območij
- Z - OBMOČJA ZELENIH POVRŠIN
- ZS - površine za oddih, rekreacijo in šport
- ZP - parki
- ZK - pokopališča

- P - OBMOČJA PROMETNIH POVRŠIN
- PC - površine cest
- PŽ - površine železnic
- PO - ostale prometne površine

###### T - OBMOČJA TELEKOMUNIKACIJSKE INFRASTRUKTURE

- E - OBMOČJA ENERGETSKE INFRASTRUKTURE
- Ee - površine za oskrbo z električno energijo
- O - OBMOČJA OKOLJSKE INFRASTRUKTURE
- Ov - površine za oskrbo z vodo
- Oc - površine čistilne naprave
- Ok - površina za komunalne dejavnosti

###### A - POVRŠINA RAZPRŠENE POSELITVE

- Av - površine razpršene poselitve za zidanice in vinske kleti
- Ask - površine razpršene poselitve za kmetije in stanovanja
- Askk - površine razpršene poselitve za samostojne kmetije

###### OBMOČJA KMETIJSKIH ZEMLJIŠČ

- K1 - najboljše kmetijska zemljišča
- K2 - druga kmetijska zemljišča

###### OBMOČJA GOZDNIH ZEMLJIŠČ

- G - gozdna zemljišča
- Gv - varovalni gozd

###### OBMOČJA VODA

- VC - celinske vode

###### OBMOČJA DRUGIH ZEMLJIŠČ

- L - OBMOČJA MINERALNIH SUROVIN
- LN - površine nadzemnega pridobivalnega prostora
- LNg - sanacija nadzemnega pridobivalnega prostora v gozdna zemljišča
- LNK - sanacija nadzemnega pridobivalnega prostora v kmetijska zemljišča

###### oo - ostala območja

Meja območja veljavnega državnega prostorskega načrta


Meja območja enote urejanja prostora

##### PROSTORSKI IZVEDBENI POGOJI

###### Ureditvene enote

- v - vas (strnjena zazidava prostostojećih objektov srednjega merila)
- vv - vaška zazidava v vinogradniških območjih
- vz - zidanice (veljavni tip ureditvene enote za površine razpršene poselitve za zidanice in vinske kleti)
- e - enodružinska zazidava (zazidava prostostojećih objektov manjšega merila)
- w - počitniške hiše
- x - svojestveno oblikovanje
- b - bloki (zazidava prostostojećih objektov ali objektov v nizu srednjega merila)
- d - dvoranski objekti (prostostojećih ploščati objekti srednjega do velikega merila)
- p - prometne površine (brez objektov)
- n - infrastrukturni objekti in naprave
- zi - igrišča, igralne površine, zelenice
- zk - pokopališča
- zp - parkovne površine

#### 4. PRIKAZ OBMOČIJ ENOT UREJANJA PROSTORA IN GOSPODARSKE JAVNE INFRASTRUKTURE

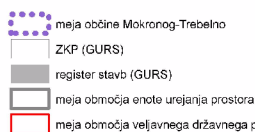

##### obstoječe/predvideno PROMETNA INFRASTRUKTURA

- DP - ostale državne ceste
- LC - lokalne ceste
- OP - kolesarske in druge poti
- PŽ - železnice

##### obstoječe/predvideno

VP(p/d)

VO(p/d)

DV(p/d)

T(d)

##### Komunikacijski vodi in energetski vodi, vodi okoljske infrastrukture ter drugi gradbeno inženirski objekti (p/d = prenosni/distribucijski)

- cekovodi za pitno vodo
- cekovodi za odpadno vodo
- elektroenergetski vodi
- komunikacijski vodi

##### obstoječe/predvideno Komunalne naprave

- VP - vodovod
- VP - zajeze
- VP - črpalnice
- VP - razbremenilnik
- VP - objekti vodne infrastrukture
- VO - čistilna naprava
- VO - razbremenilnik
- DV - transformatorska postaja
- T - antenski stolp