


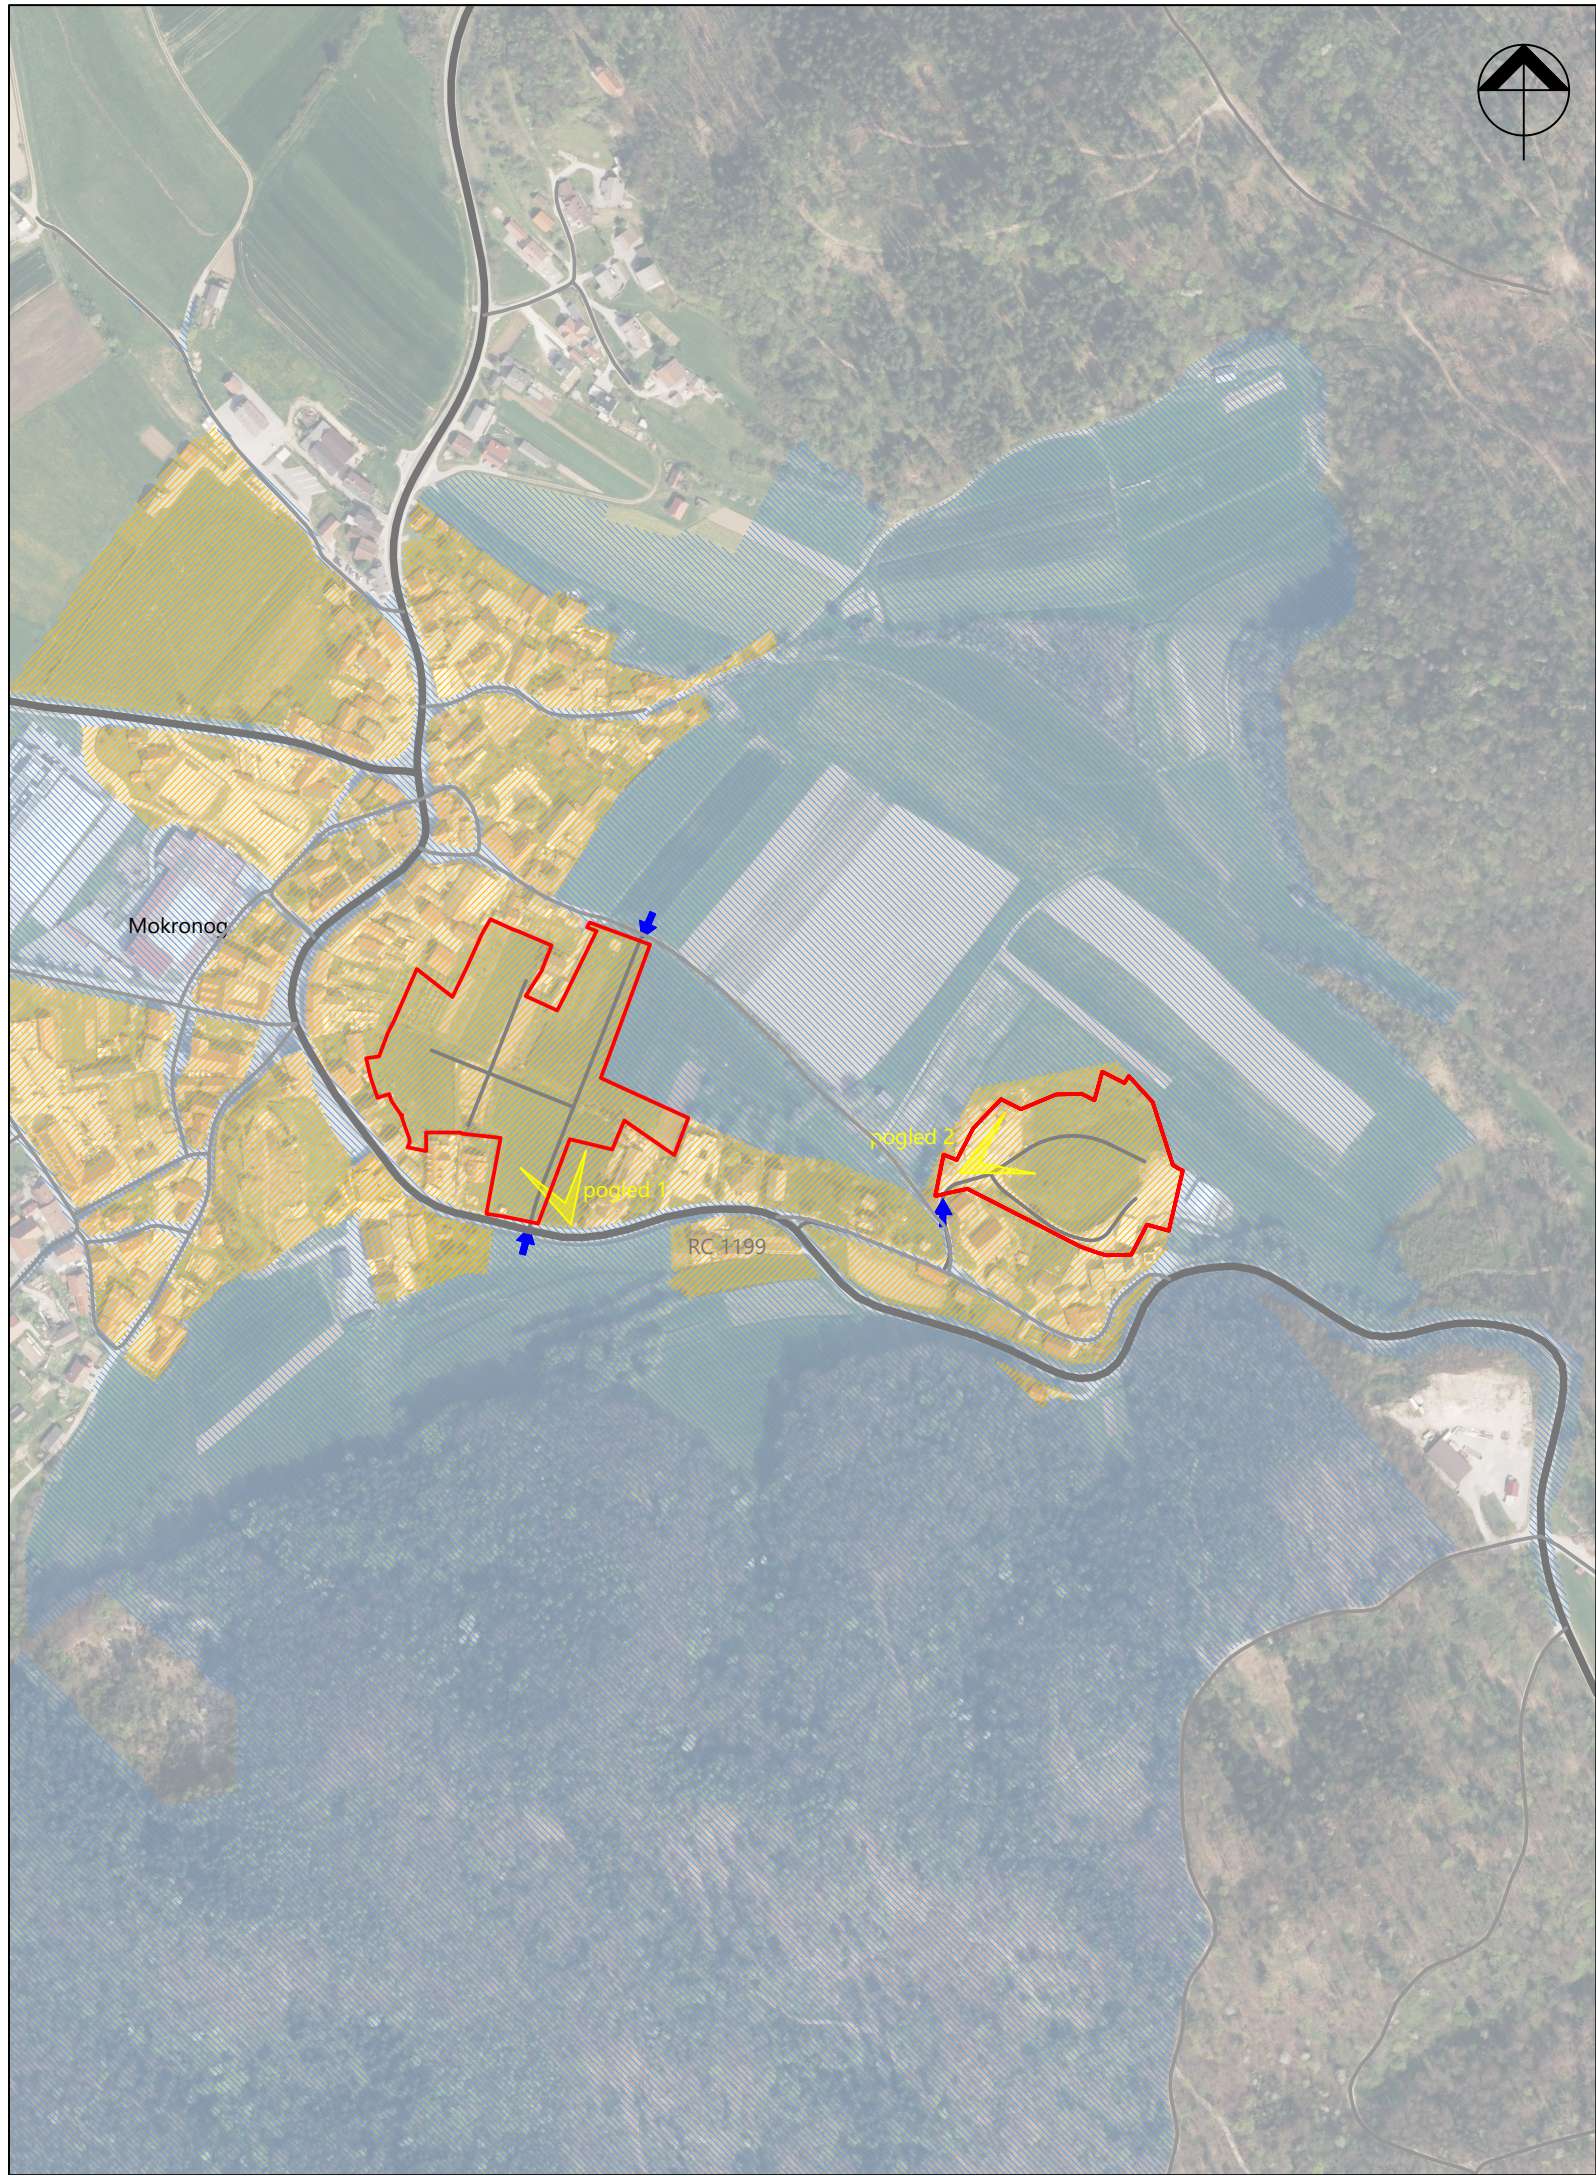

LEGENDA:

meja območja urejanja

regionalna cesta

občinska cesta

dostopi na območje urejanja

izrazite vizure na območje urejanja

OBMOČJE III. STOPNJE VARSTVA PRED HRUPOM

OBMOČJE IV. STOPNJE VARSTVA PRED HRUPOM



podloga: GURS, DOF 2025

naročnik	Občina Mokronog-Trebelno	načrtovalec 	
pripravljalavec	Občina Mokronog-Trebelno		
vodja naloge	IGOR ČRNUGELJ, univ. dipl. inž. arh., ZAPS 1079 PA PPN		
sodelavci	dr. BARBARA KOSTANJŠEK, mag. inž. kraj. arh. mag. ZORAN GAJSKI, univ. dipl. gosp. inž., IZS G-3043 JERNEJ RADOVAC, univ. dipl. inž. grad., IZS G-3800 ANITA KAPLAN, mag. inž. grad. NINA FABJANČIČ, mag. inž. arh.		
naloga	OBČINSKI PODROBNI PROSTORSKI NAČRT Paradiž - Škarpa	ID prostorskega akta	4429
		št. naloge	I-3/24
faza	DOPOLNJEN OSNUTEK	datum	september 2026
grafični prikaz	VPLIVI IN POVEZAVE	merilo	1:5.000
		št. lista:	1