


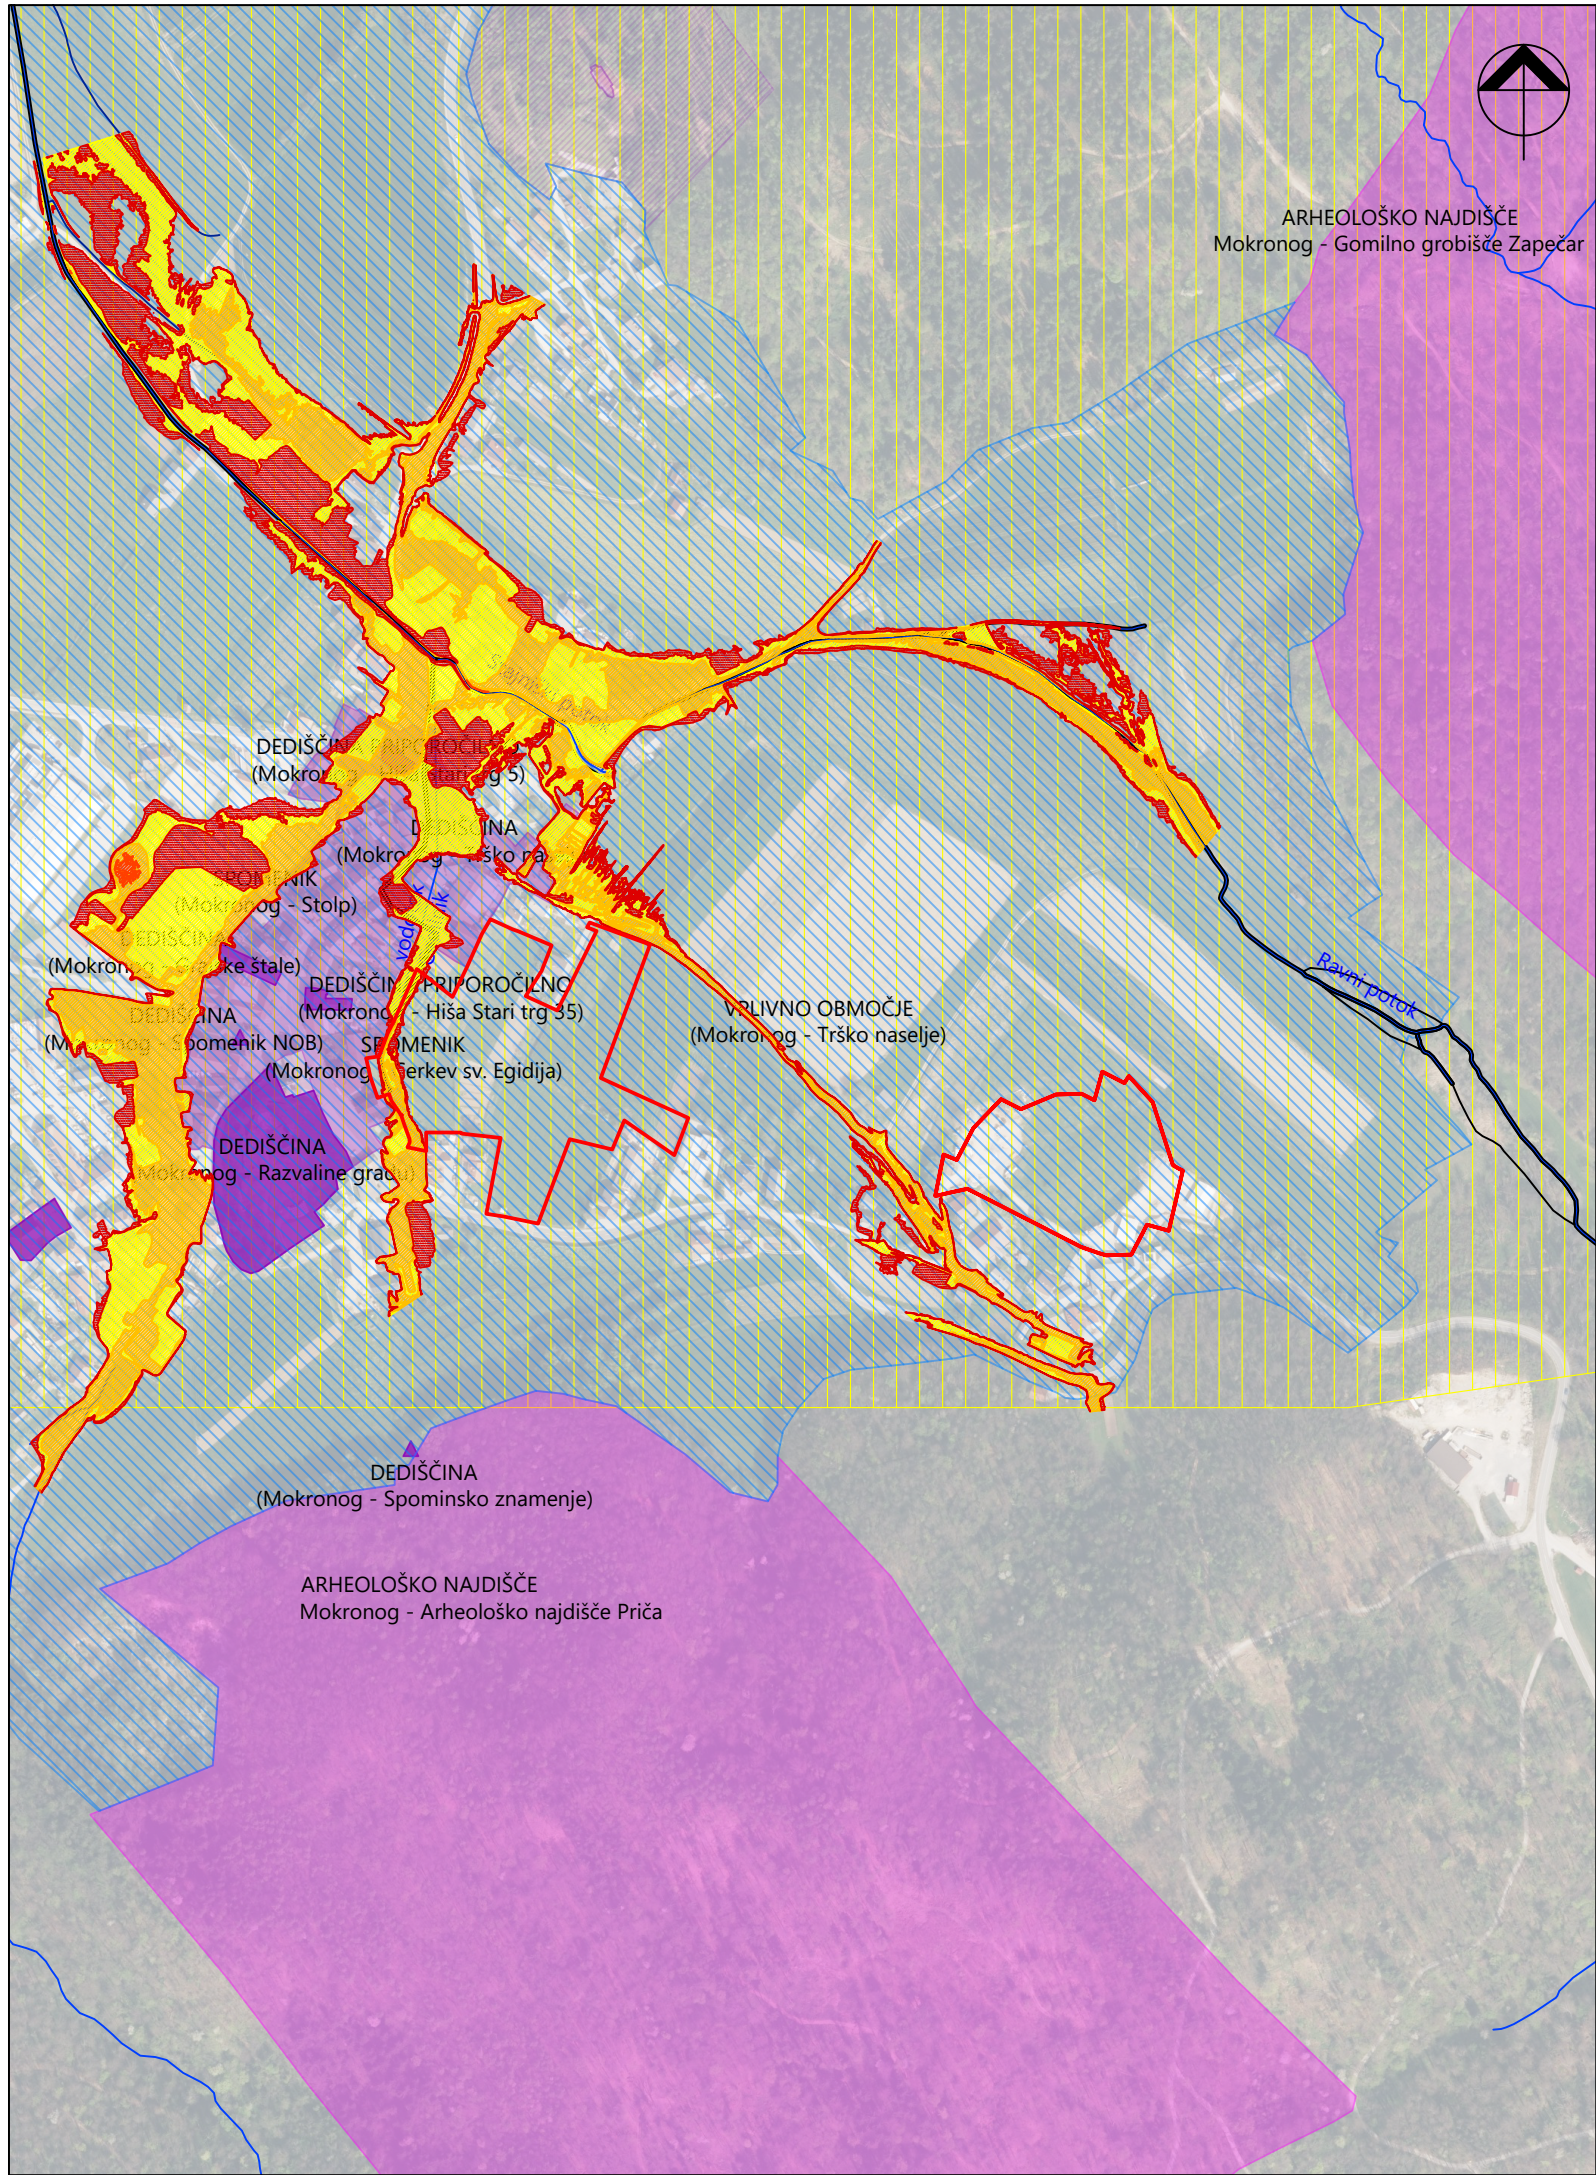

- LEGENDA:
- meja območja urejanja
  - stavbna dediščina
  - naselbinska dediščina
  - spomenik
  - arheološko najdišče
  - vplivno območje kulturne dediščine
  - erozijsko območje - običajni zaščitni ukrepi
  - vodna telesa
  - vodna zemljišča
  - območje razreda majhne poplavne nevarnosti
  - območje razreda srednje poplavne nevarnosti
  - območje razreda velike poplavne nevarnosti
  - območje razreda preostale poplavne nevarnosti

|                         |   |   |                |
|-------------------------|---|---|----------------|
| podloga: GURS, DOF 2025 |   |   |                |
| naročnik                | Občina Mokronog-Trebelno   | <div>načrtovalec</div> <div></div> |                |
| pripravljalavec         | Občina Mokronog-Trebelno   |   |                |
| vodja naloge            | IGOR ČRNUGELJ, univ. dipl. inž. arh., ZAPS 1079 PA PPN   |   |                |
| sodelavci               | dr. BARBARA KOSTANJŠEK, mag. inž. kraj. arh.<br>mag. ZORAN GAJSKI, univ. dipl. gosp. inž., IZS G-3043<br>JERNEJ RADOVAC, univ. dipl. inž. grad., IZS G-3800<br>ANITA KAPLAN, mag. inž. grad.<br>NINA FABJANČIČ, mag. inž. arh. |   |                |
| naloga                  | OBČINSKI PODROBNI PROSTORSKI NAČRT<br>Paradiž - Škarpa   | ID prostorskega akta   | 4429           |
|                         |   | št. naloge   | I-3/24         |
| faza                    | DOPOLNJEN OSNUTEK   | datum   | september 2026 |
| grafični prikaz         | OMEJITVE V PROSTORU   | merilo   | 1:5.000        |
|                         |   | št. lista:   | 2              |