



PREREZ 1-1

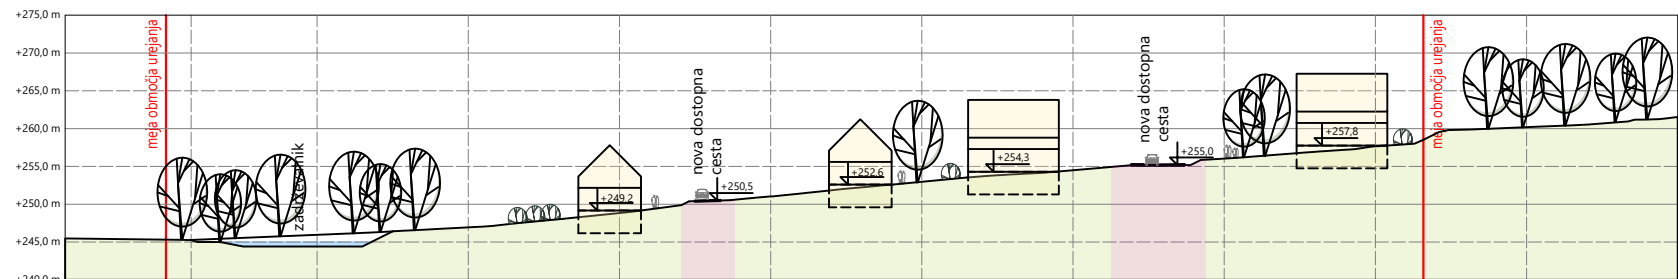

PREREZ A-A

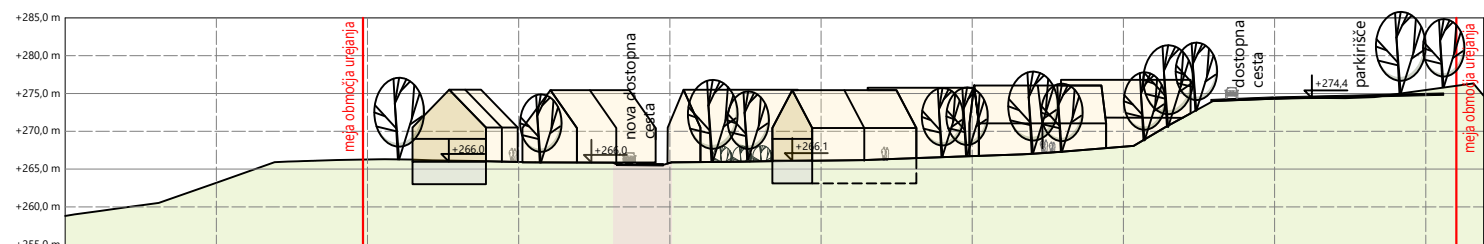

PREREZ B-B

naročnik	Občina Mokronog-Trebelno		
pripravljaivec	Občina Mokronog-Trebelno		
vodja naloge	IGOR ČRNUGELJ, univ. dipl. inž. arh., ZAPS 1079 PA PPN		
sodelavci	dr. BARBARA KOSTANJŠEK, mag. inž. kraj. arh. mag. ZORAN GAJSKI, univ. dipl. gosp. inž., IZS G-3043 JERNEJ RADOVAC, univ. dipl. inž. grad., IZS G-3800 ANITA KAPLAN, mag. inž. grad. NINA FABJANČIČ, mag. inž. arh.		
naloga	OBČINSKI PODROBNI PROSTORSKI NAČRT Paradiž - Škarpa	ID prostorskega akta	4429
		št. naloge	I-3/24
faza	DOPOLNJEN OSNUTEK	datum	september 2026
grafični prikaz	PREREZI OBMOČJA	merilo	št. lista:
		1:1.000	4