


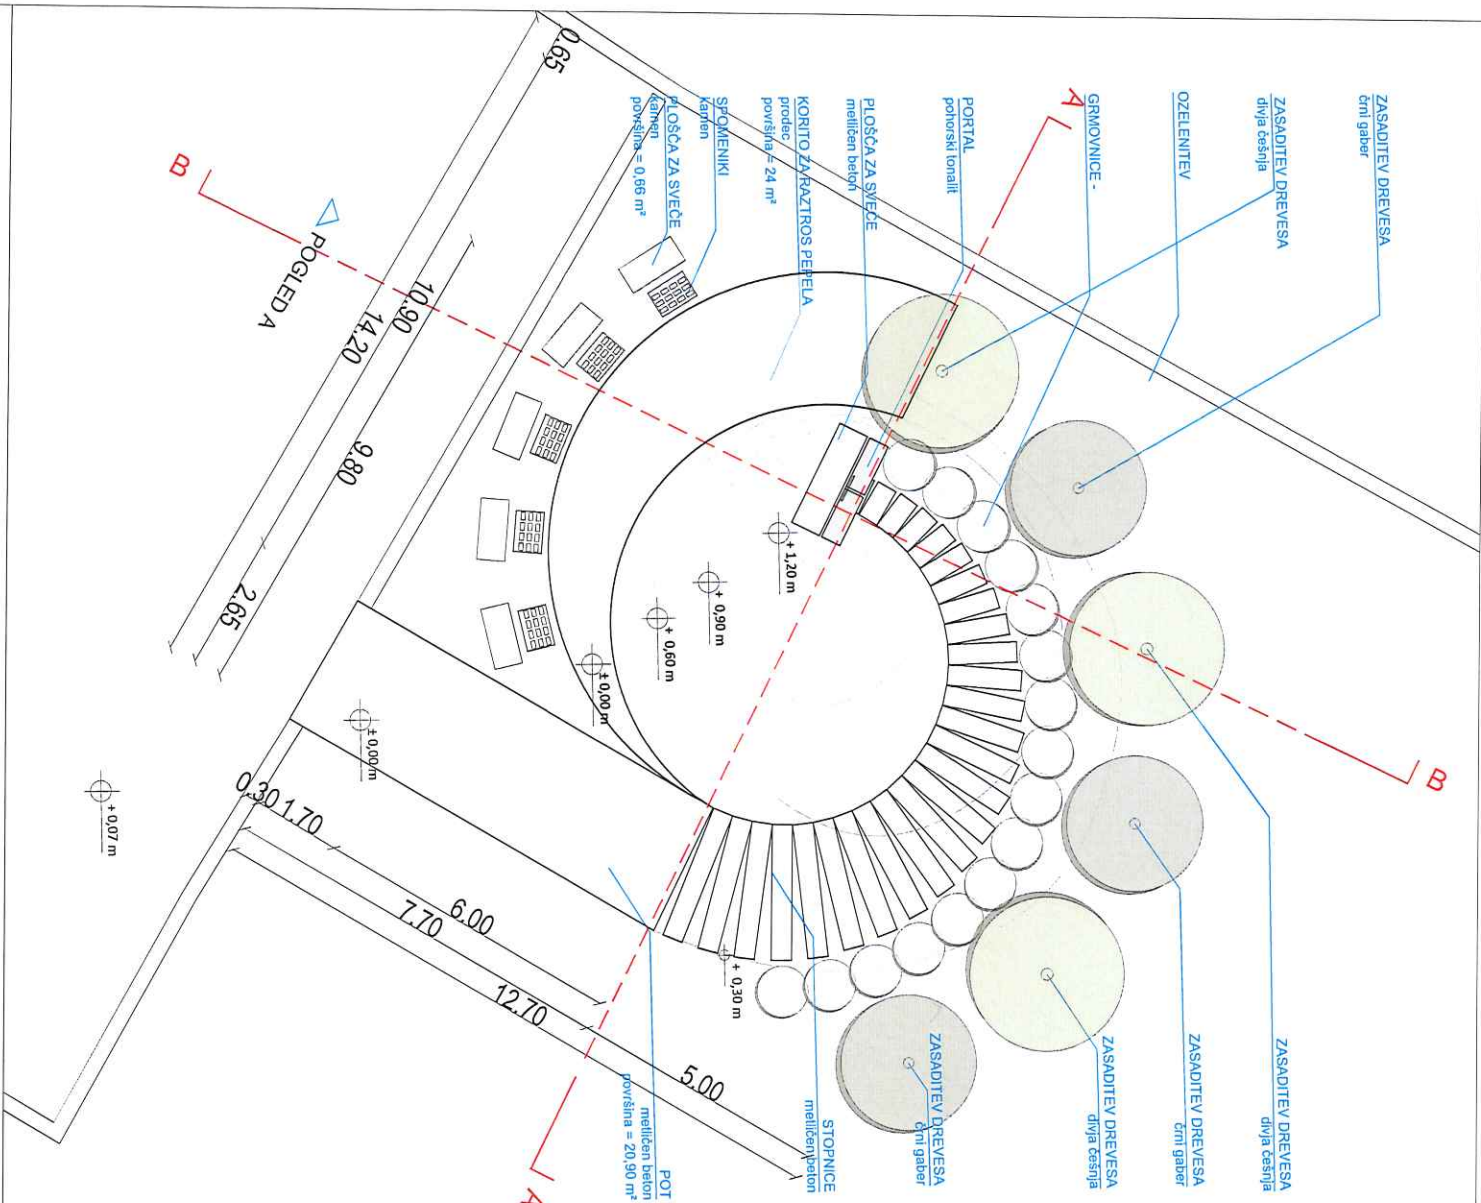

LEGENDA

- obstoječi zid
- plastnice
- dostop
- zasaditev dreves
- zasaditev grmovnic
- kamnit portal

Na pokopališču Mokronog se izvede 24 m² veliko korito za raztros pepela, betonska ploščad*, betonske stopnice*, kamniti portal s križem ter 5 kamnitih spomenikov s pripadajočimi kamnitimi ploščami* za sveče. Izvede se tudi nova zasaditev šestih dreves (3xdivja češnja in 3xčrni gaber) in 16 grmovnic.

*prefabricirane plošče

kola ± 0,00 m = 252,79 m.n.v

1

STUDIO OBLIK IZ ARHITEKTURE		ESPLANADA d.o.o.	
www.esplanada.si		8232 ŠENTRUPERT, Slovenija vna 8, SLOVENIJA	
		T: 08 20 50 589 / F: 08 20 50 588 / E: info@esplanada.si	
Investitor / naročnik:	Občina Mokronog-Trebelno		
Objekt:	Pod Gradom 2, 8230 Mokronog		
Vsebina:	POKOPALIŠČE MOKRONOG		
Prikaz:	ARHITEKTURA		
Vodja projekta:	TLORIS		
Podobaščeni arhitekt:	Jože Cugelj, u.d.i.a.	ZAPS 1516	Podpis:
Projektant:	Jože Cugelj, u.d.i.a.	ZAPS 1516	Podpis:
Št. pr.:	Gašper Arh., u.d.i.a.		
Faza:	Alma Kropin, m.i.a.u.		
	PZI	Merilo:	1:100
		Datum:	03/2020
		Št. risbe:	3