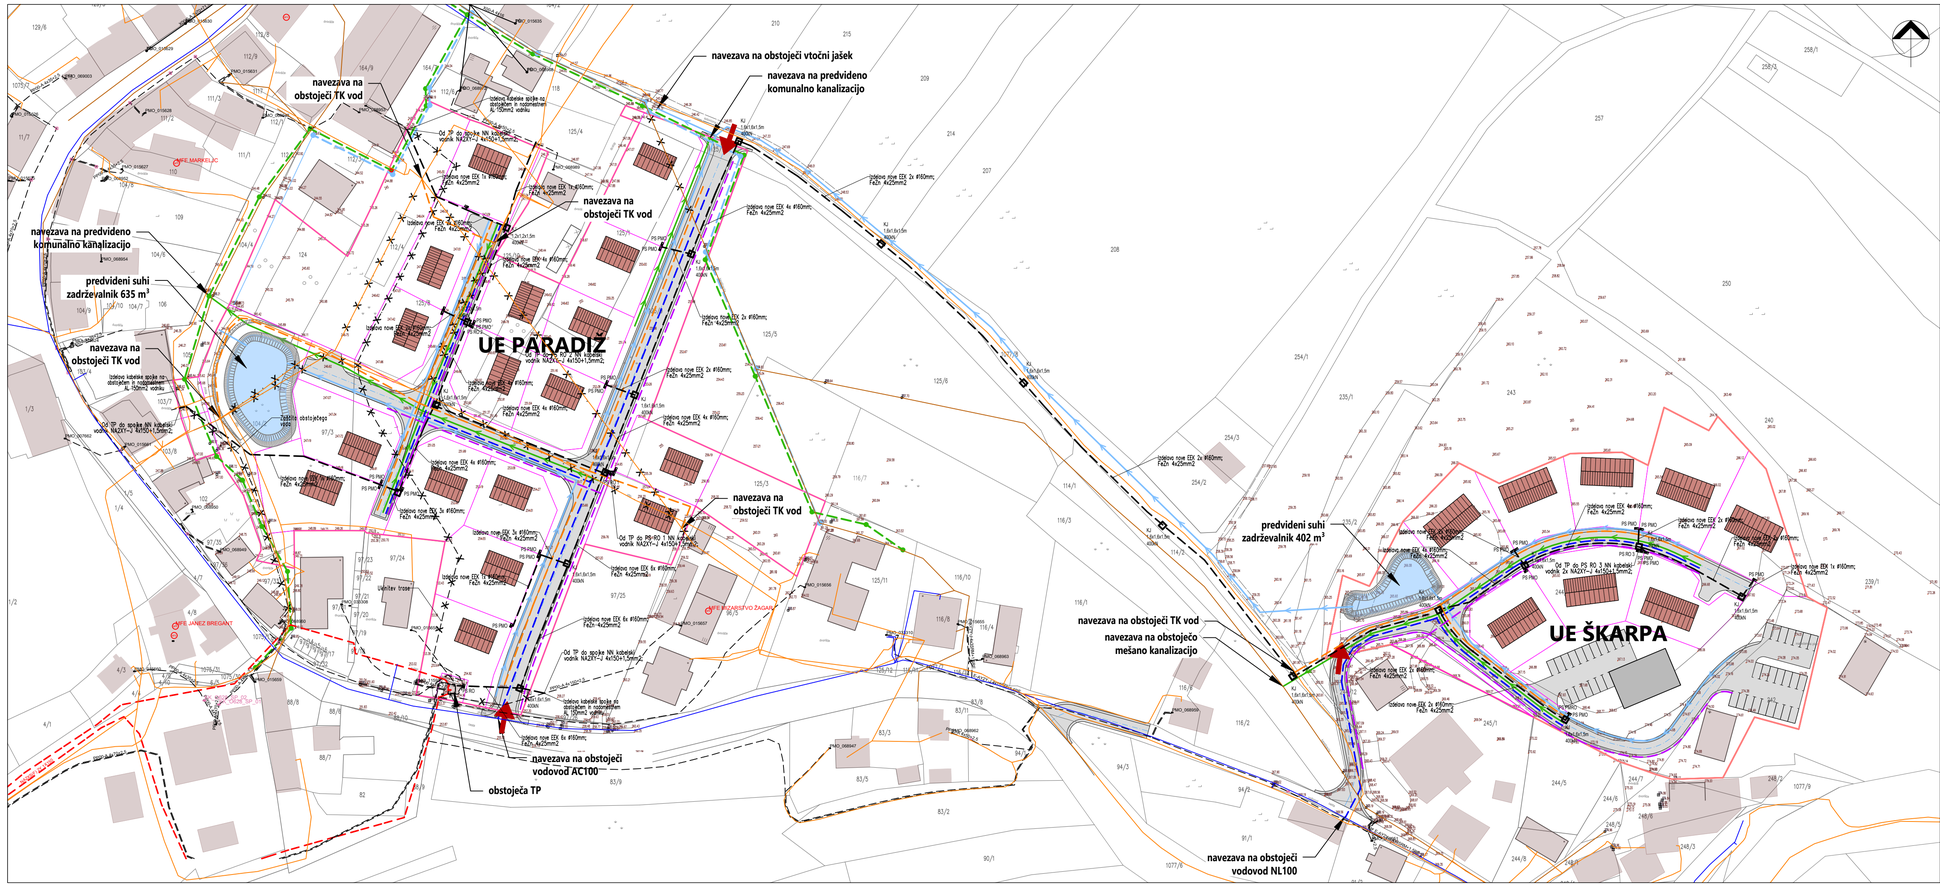


LEGENDA:

- meja območja urejanja
- obstoječe stavbe
- predvidene novogradnje
- vhodi na območje urejanja

| LEGENDA KOMUNALNI VODI | OBSTOJEČE | UKINITEV | PREDVIDENO* | PREDVIDENO |
|---|---|---|---|---|
| VODOVOD | | | | |
| KOMUNALNA KANALIZACIJA | | | | |
| KOMUNALNA KANALIZACIJA | | | | |
| PADAVINSKA KANALIZACIJA | | | | |
| ELEKTROENERGETSKI NN VOD | | | | |
| ELEKTROENERGETSKI SN VOD | | | | |
| TELEKOMUNIKACIJSKI VOD | | | | |
| CESTNA RAZSVETLJAVA | | | | |

OPOMBE:
* Predvideno delno po projektu Kanalizacija Mokronog, št. projekta 1/24, faza DGD, maj 2024 ter delno planirana trasa

OPOMBE:
1. Oblika, velikost in lokacija stavb je prikazana informativno.

podloga: Geodetski načrt 85/2024, Miha Ban, geodetske meritve d.o.o., junij 2024

| | | | |
|---|---|---|---|
| naročnik | Občina Mokronog-Trebelno | načrtovalec | ACER NOVO MESTO D.O.O. |
| pripravljavec | Občina Mokronog-Trebelno | | |
| vodja naloge | IGOR ČRNUGELJ, univ. dipl. inž. arh., ZAPS 1079 PA PPN | | |
| sodelavci | dr. BARBARA KOSTANJŠEK, mag. inž. kraj. arh.<br>mag. ZORAN GAJSKI, univ. dipl. gosp. inž., IZS G-3043<br>JERNEJ RADOVAC, univ. dipl. inž. grad., IZS G-3800<br>ANITA KAPLAN, mag. inž. grad.<br>NINA FABJANČIČ, mag. inž. arh. | | |
| naloga | OBČINSKI PODROBNI PROSTORSKI NAČRT<br>Paradiž - Škarpa | ID prostorskega akta | 4429 |
| | | št. naloge | I-3/24 |
| faza | DOPOLNJEN OSNUTEK | datum | september 2026 |
| grafični prikaz | ZBIRNA SITUACIJA GJI | merilo | 1:1.000 |
| | | št. lista: | 5 |