


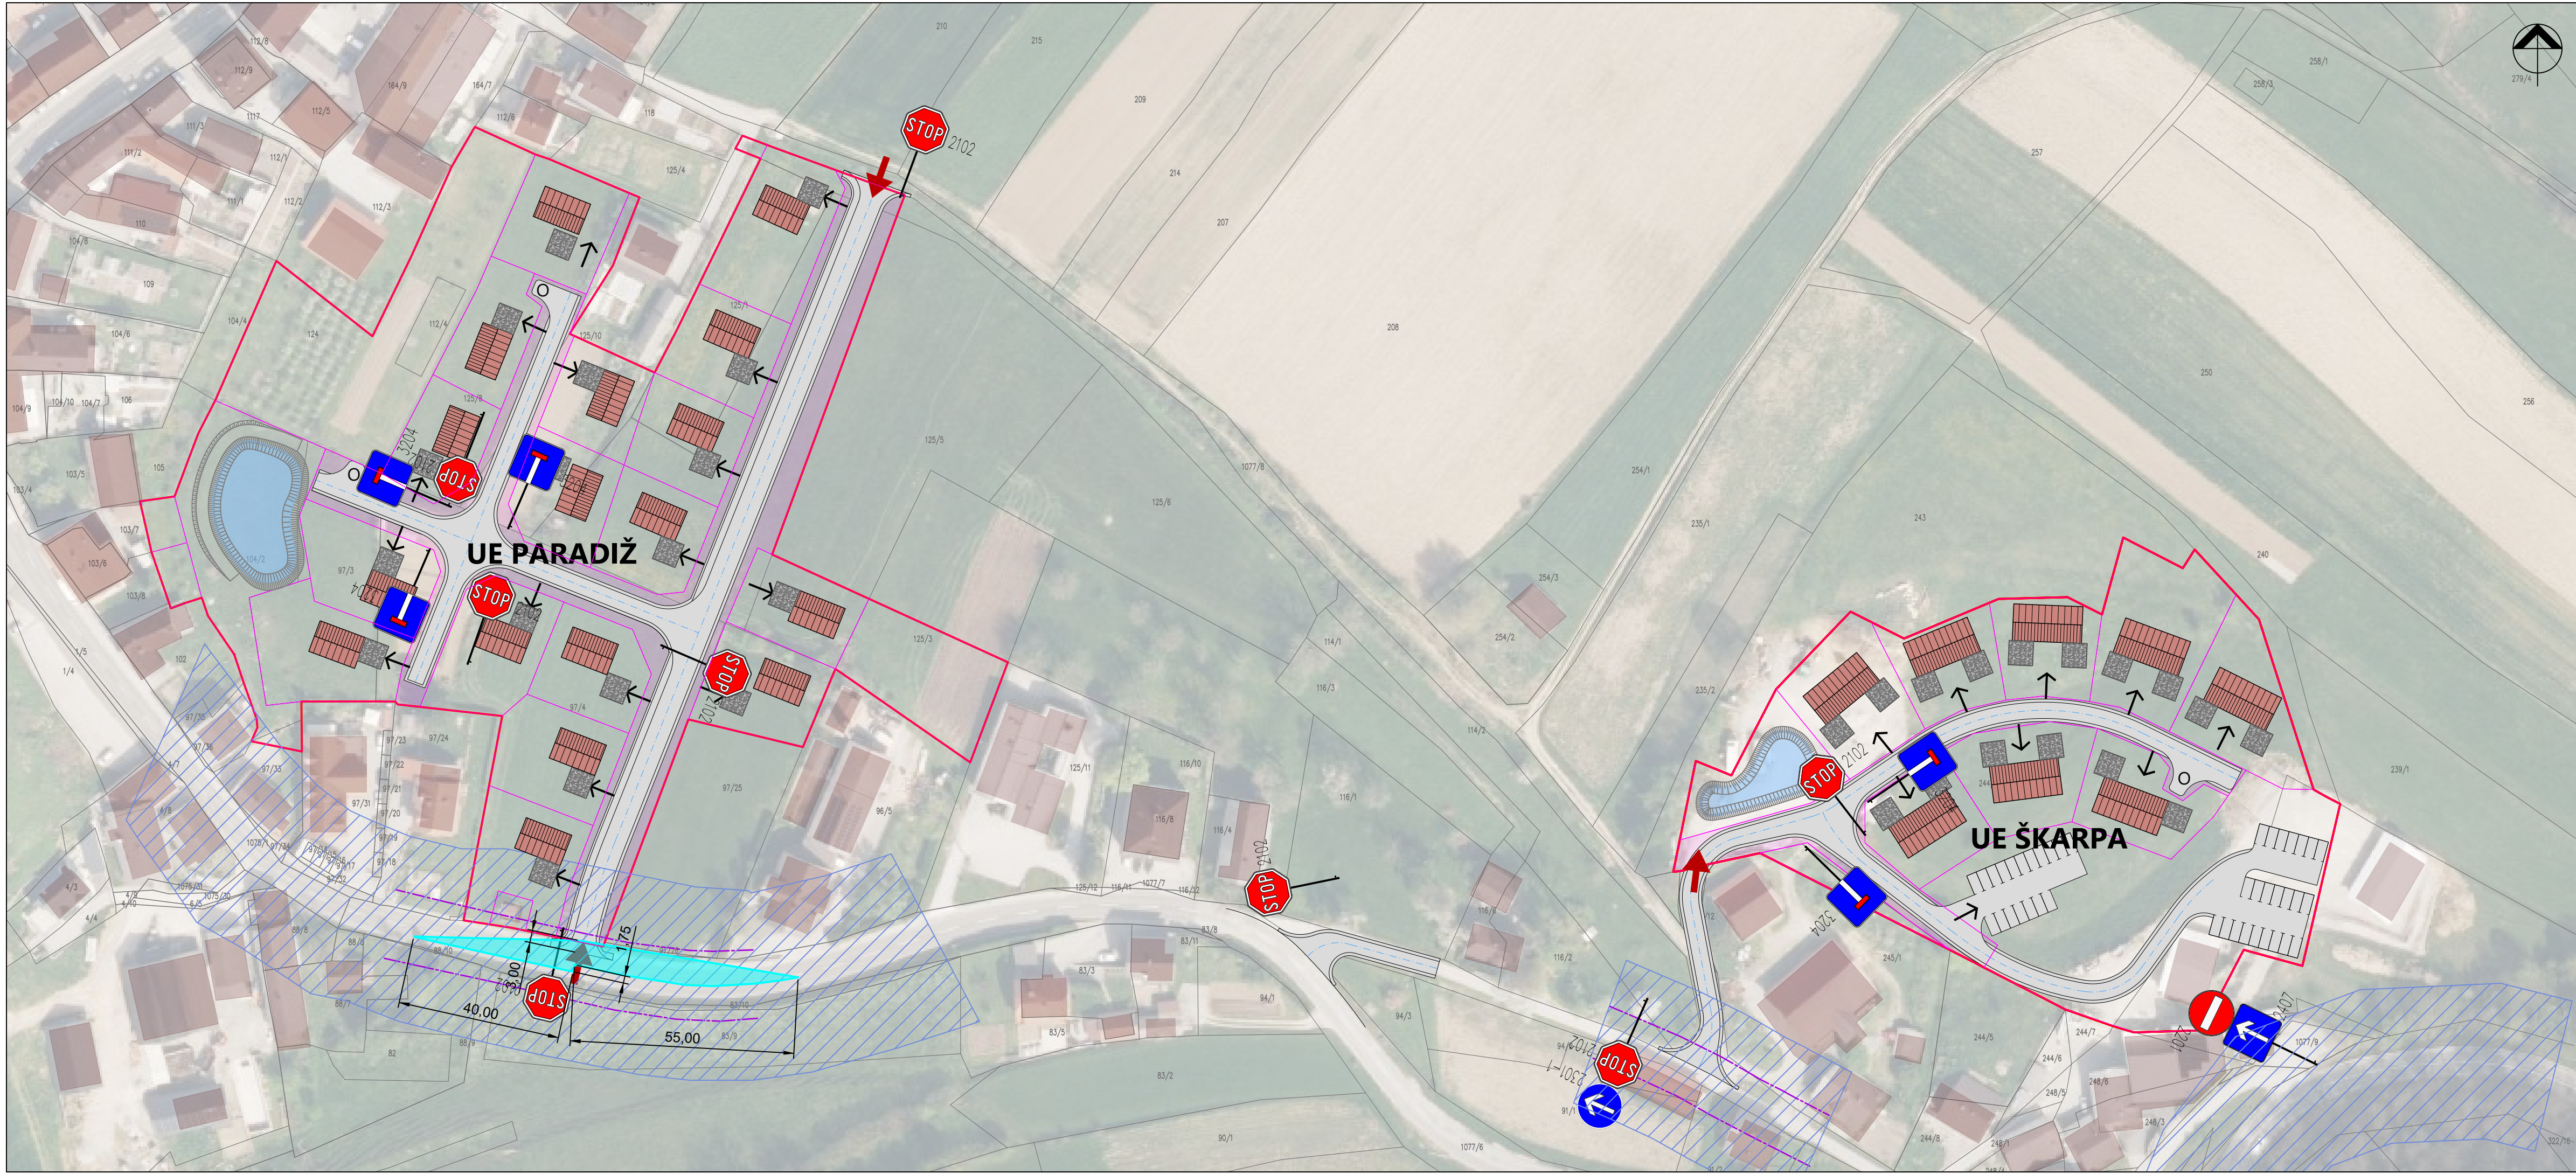

LEGENDA:

meja območja urejanja

obstoječe stavbe

OPOMBE:

1. Oblika, velikost in lokacija stavb je prikazana informativno.

podloga: Geodetski načrt 85/2024, Miha Ban, geodetske meritve d.o.o., junij 2024

naročnik

Občina Mokronog-Trebelno

pripravljalavec

Občina Mokronog-Trebelno

vodja naloge

IGOR ČRNUGELJ, univ. dipl. inž. arh., ZAPS 1079 PA PPN

sodelavci

dr. BARBARA KOSTANJŠEK, mag. inž. kraj. arh.
mag. ZORAN GAJSKI, univ. dipl. gosp. inž., IZS G-3043
JERNEJ RADOVAC, univ. dipl. inž. grad., IZS G-3800
ANITA KAPLAN, mag. inž. grad.
NINA FABJANČIČ, mag. inž. arh.

naloga

OBČINSKI PODROBNI PROSTORSKI NAČRT
Paradiž - Škarpa

ID prostorskega akta

4429

faza

DOPOLNJEN OSNUTEK

št. naloge

I-3/24

grafični prikaz

datum

september 2026

merilo

1:1.000

št. lista:

6

NAČRT PROMETNE UREDITVE