


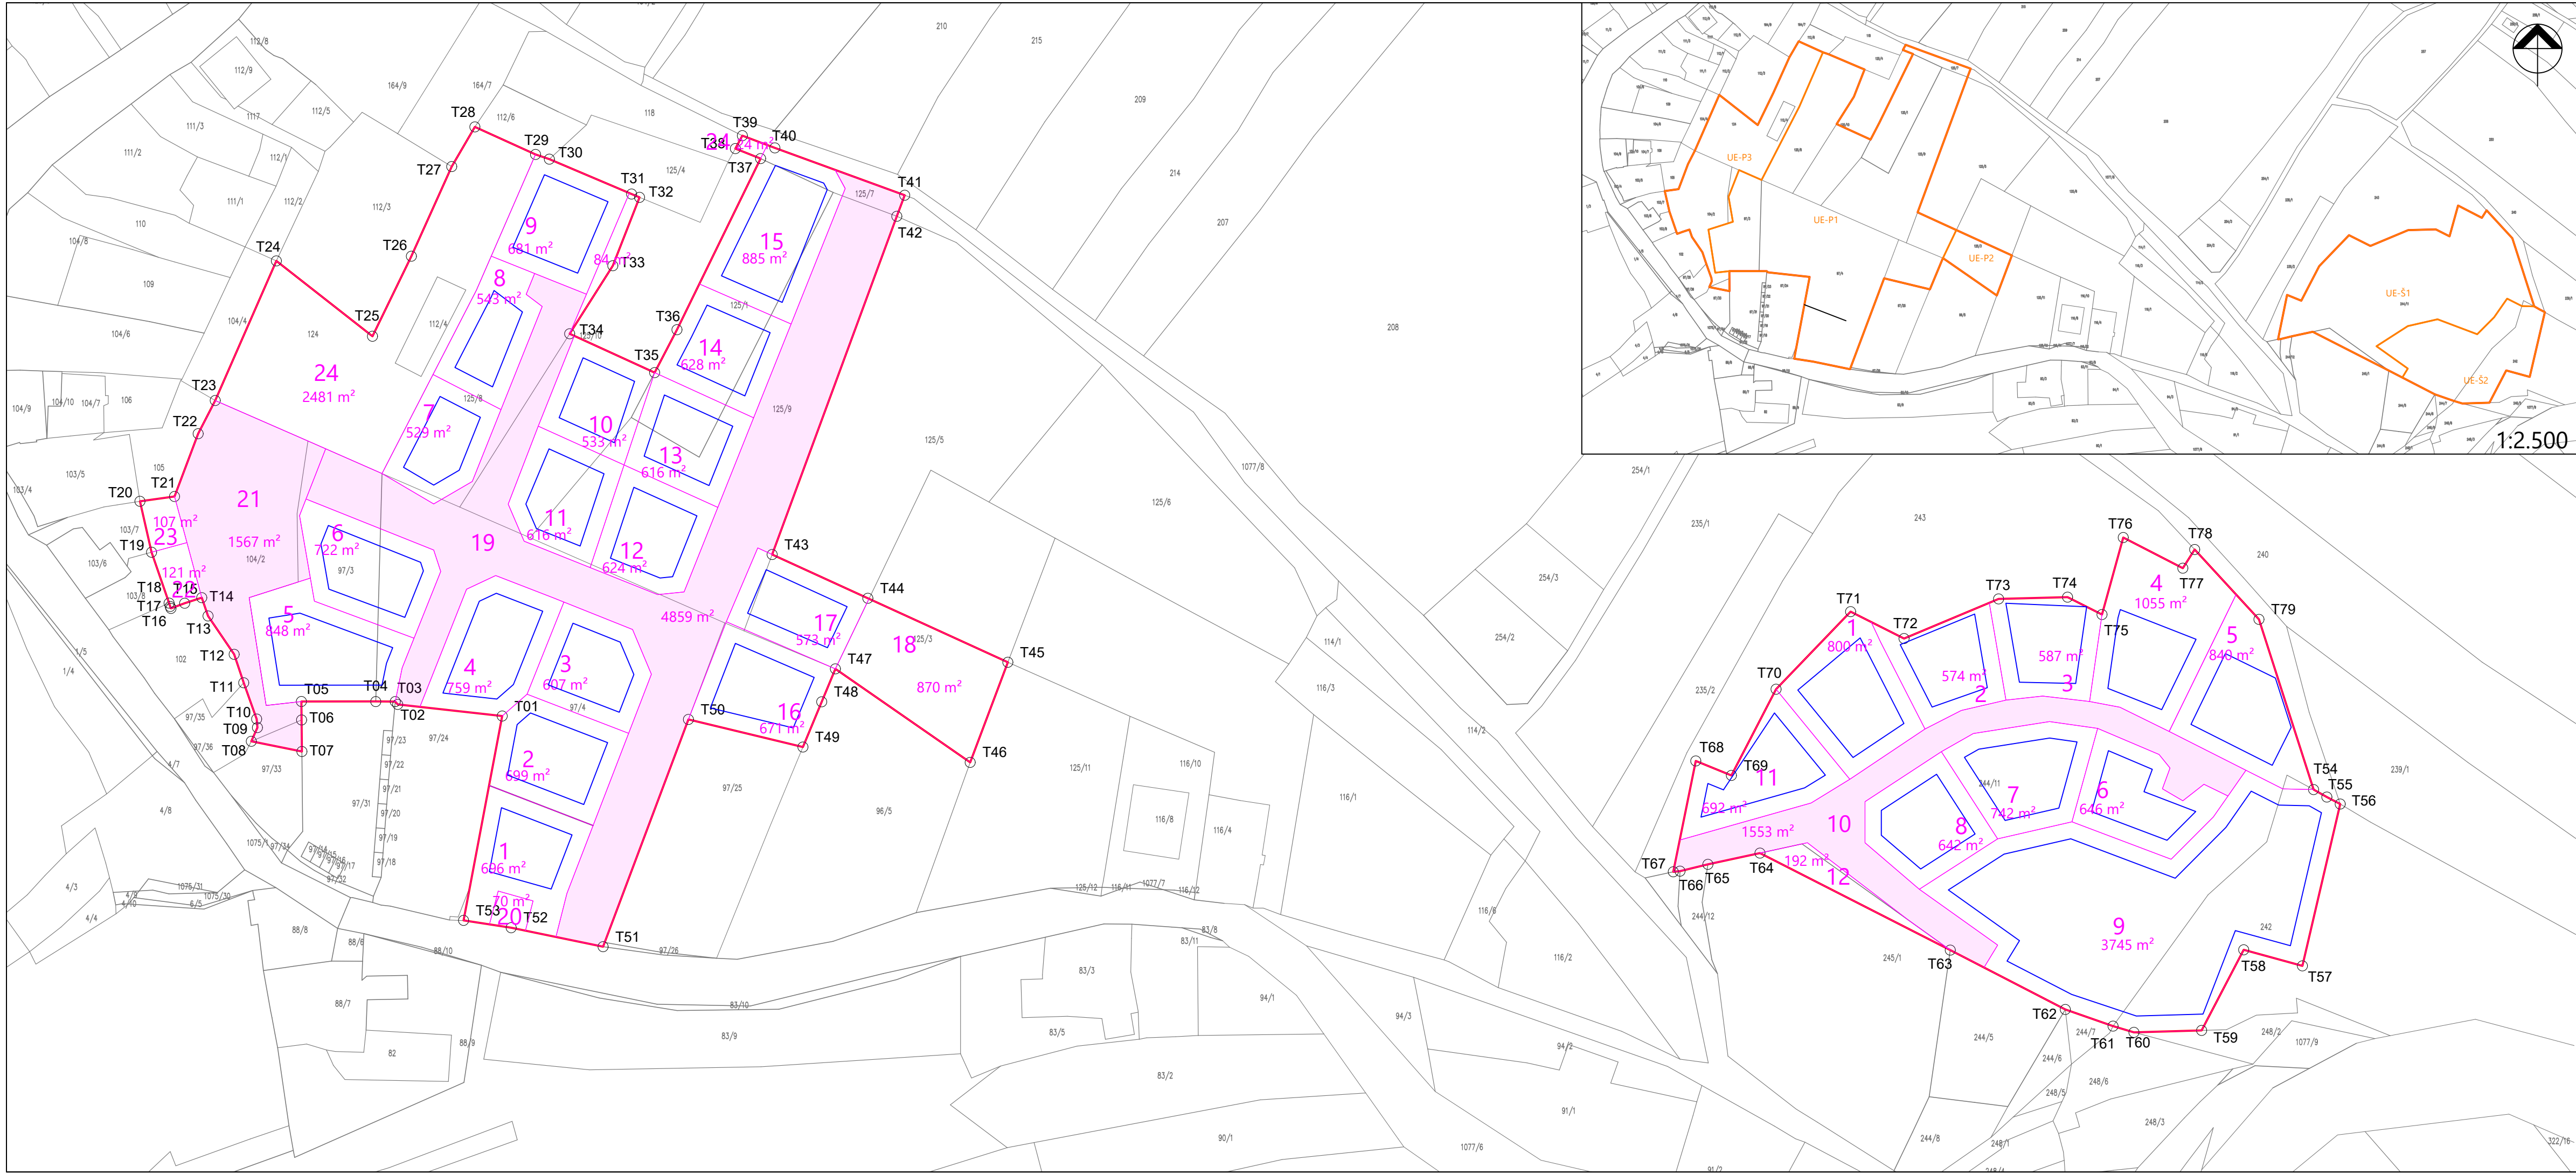

LEGENDA:

- meja območja urejanja
- ureditvene enote
- gradbene parcele
- območje za razvoj stavb
- javne površine

ZAKOLIČBENE TOČKE

TOČKE	X	Y
T01	511421.080	89139.590
T02	511395.430	89142.440
T03	511394.820	89143.140
T04	511390.040	89143.140
T05	511371.780	89143.160
T06	511371.830	89138.630
T07	511371.906	89130.880
T08	511359.480	89133.390
T09	511360.990	89136.760
T10	511360.800	89138.850
T11	511357.620	89147.750
T12	511355.270	89154.740
T13	511348.860	89164.160
T14	511347.320	89168.640
T15	511343.120	89167.280
T16	511339.760	89165.993
T17	511339.570	89166.490
T18	511339.300	89167.310
T19	511335.000	89179.800
T20	511332.150	89192.300
T21	511340.640	89193.480
T22	511346.440	89208.890
T23	511350.630	89217.040
T24	511365.630	89251.310
T25	511389.230	89232.810
T26	511398.780	89252.460
T27	511408.690	89274.470
T28	511414.370	89284.200
T29	511429.260	89277.440
T30	511432.660	89276.290
T31	511452.840	89267.720
T32	511454.800	89266.910
T33	511448.240	89250.130
T34	511437.640	89233.421
T35	511458.504	89223.892
T36	511463.980	89234.420
T37	511484.520	89276.420
T38	511478.320	89278.880
T39	511480.040	89282.050
T40	511488.020	89279.050
T41	511519.892	89267.425
T42	511517.960	89262.260
T43	511487.352	89179.238
T44	511510.852	89168.498
T45	511545.220	89152.790
T46	511535.970	89128.220
T47	511502.880	89151.170
T48	511499.520	89143.080
T49	511494.909	89131.981
T50	511466.800	89138.754
T51	511445.850	89082.970
T52	511423.280	89087.630
T53	511411.601	89089.423
T54	511865.784	89121.534
T55	511869.040	89119.710
T56	511872.320	89117.990
T57	511863.038	89078.264
T58	511848.625	89082.213
T59	511838.293	89062.423
T60	511821.680	89061.940
T61	511816.550	89063.480
T62	511804.830	89067.560
T63	511776.580	89082.140
T64	511729.870	89105.950
T65	511717.090	89103.190
T66	511710.240	89101.510
T67	511708.590	89101.350
T68	511714.110	89128.560
T69	511722.850	89125.010
T70	511733.820	89146.180
T71	511752.120	89165.220
T72	511765.240	89158.610
T73	511788.450	89168.340
T74	511805.380	89168.770
T75	511813.840	89164.510
T76	511819.060	89183.410
T77	511833.680	89175.880
T78	511836.590	89180.470
T79	511852.370	89163.320

podloga: Geodetski načrt 85/2024, Miha Ban, geodetske meritve d.o.o., junij 2024

naročnik	Občina Mokronog-Trebelno	načrtovalec 
pripravljalavec	Občina Mokronog-Trebelno	

vodja naloge	IGOR CRNUGELJ, univ. dipl. inž. arh., ZAPS 1079 PA PPN
--------------	--

sodelavci	dr. BARBARA KOSTANJŠEK, mag. inž. kraj. arh. mag. ZORAN GAJSKI, univ. dipl. gosp. inž., IZS G-3043 JERNE RADOVAC, univ. dipl. inž. grad., IZS G-3800 ANITA KAPLAN, mag. inž. grad. NINA FABJANČIČ, mag. inž. arh.
-----------	---

naloga	OBČINSKI PODROBNI PROSTORSKI NAČRT Paradiž - Škarpa	ID prostorskega akta	4429
faza	DOPOLNJEV OSNUTEK	št. naloge	I-3/24
grafični prikaz		datum	september 2026
		merilo	št. lista:

NAČRT GRADBENIH PARCEL

1:1.000 8