


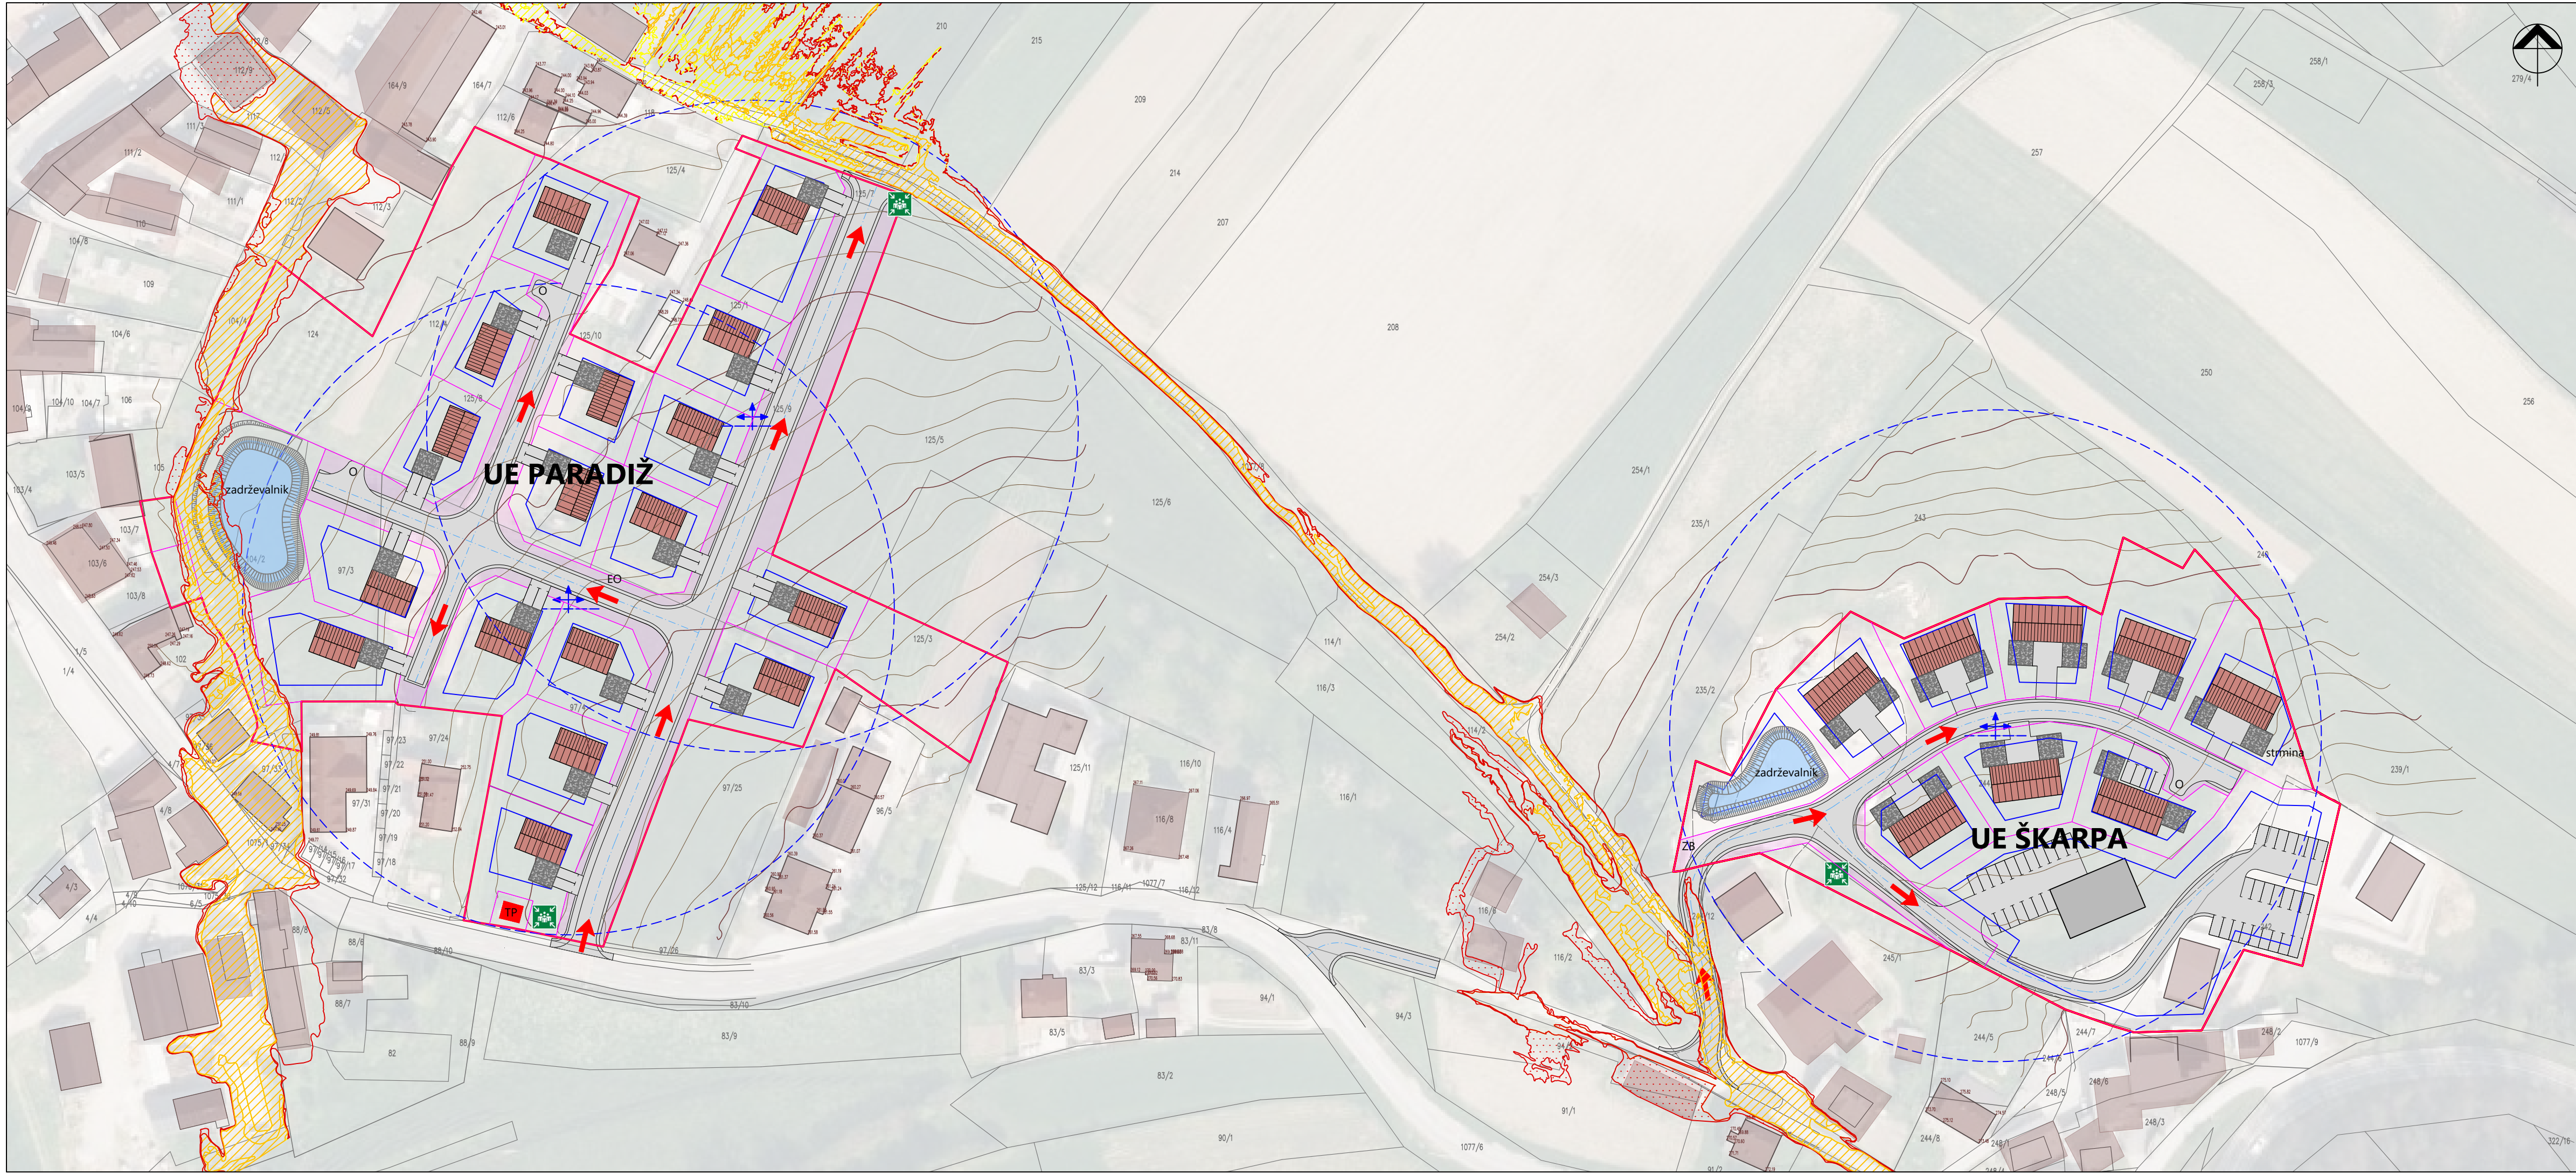

LEGENDA:

meja območja urejanja

dovozna pot za intervencijska vozila

zunanj nadtalni hidrant

zunanj podtalni hidrant

mesta umika - zbirna mesta

obračališče

območje razreda majhne poplavne nevarnosti

območje razreda srednje poplavne nevarnosti

območje razreda preostale poplavne nevarnosti

OPOMBE:
Predvideni objekti in ureditve morajo biti projektirani na projektni pospešek tal, ki velja na tem območju in znaša 0,225 (g).

OPOMBE:
1. Oblika, velikost in lokacija stavb je prikazana informativno.

podloga: Geodetski načrt 85/2024, Miha Ban, geodetske meritve d.o.o., junij 2024

naročnik	Občina Mokronog-Trebelno	načrtovalec	
pripravljalavec	Občina Mokronog-Trebelno		
vodja naloge	IGOR ČRNUGELJ, univ. dipl. inž. arh., ZAPS 1079 PA PPN		
sodelavci	dr. BARBARA KOSTANJŠEK, mag. inž. kraj. arh. mag. ZORAN GAJSKI, univ. dipl. gosp. inž., IZS G-3043 JERNEJ RADOVAC, univ. dipl. inž. grad., IZS G-3800 ANITA KAPLAN, mag. inž. grad. NINA FABJANČIČ, mag. inž. arh.		
naloge	OBČINSKI PODROBNI PROSTORSKI NAČRT Paradiž - Škarpa	ID prostorskega akta	4429
		št. naloge	I-3/24
faza	DOPOLNJEN OSNUTEK	datum	september 2026
grafični prikaz	UREDITVE ZA VAROVANJE IN VARSTVO PRED NESREČAMI	merilo	št. lista:
		1:1.000	9